
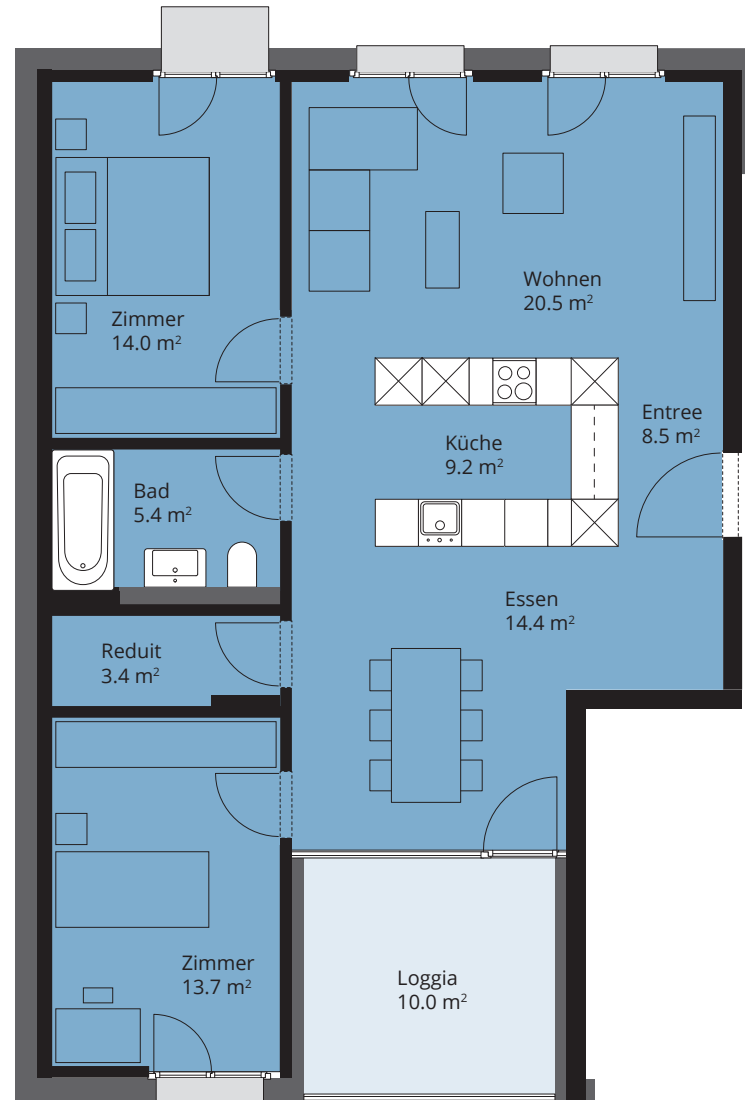
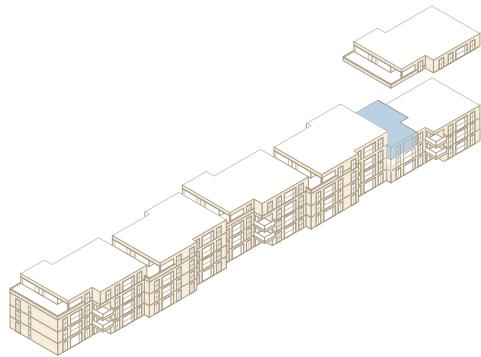


Haus A1 – Wohnung 4.2

DUBOIS Ebikon

dubois-ebikon.ch

2. Obergeschoss
3½-Zimmer
Nettowoohnfläche: 89.4 m²
Loggia: 10.0 m²

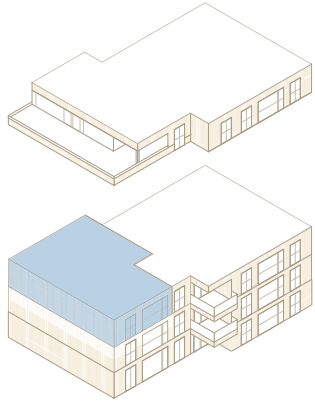

1 m 2 m 3 m 4 m 5 m

Massstab 1:100

Änderungen sowie Abweichungen gegenüber den publizierten Angaben bleiben ausdrücklich vorbehalten und erfolgen ohne Gewähr.

ARLEWO
arbeiten leben wohnen