
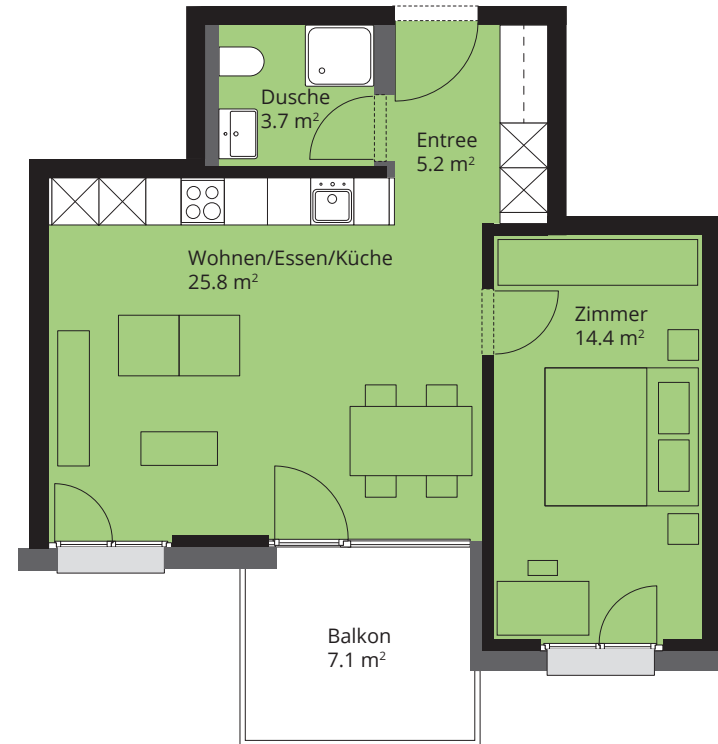
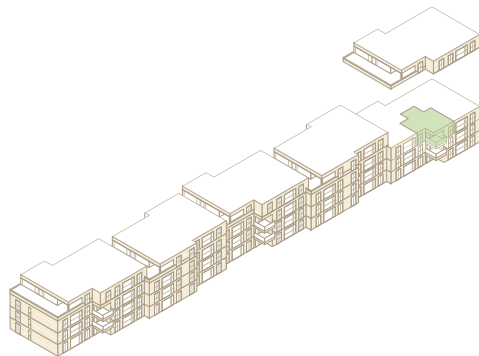


2. Obergeschoss  
2½-Zimmer  
Nettowohnfläche: 49.3 m<sup>2</sup>  
Balkon: 7.1 m<sup>2</sup>

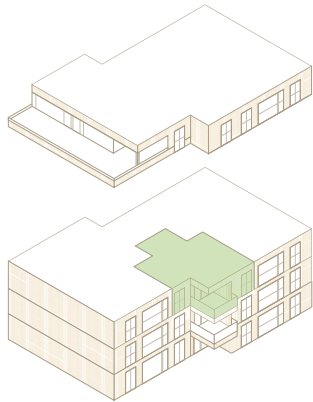

1 m 2 m 3 m 4 m 5 m

Massstab 1:100

Änderungen sowie Abweichungen gegenüber den publizierten Angaben  
bleiben ausdrücklich vorbehalten und erfolgen ohne Gewähr.