
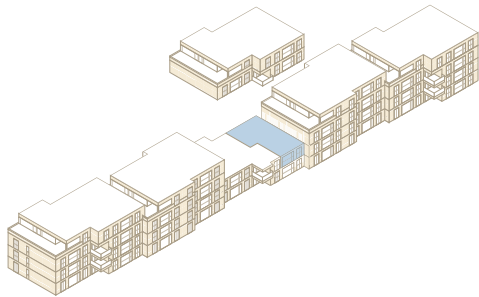


Haus A2 – Wohnung 3.1

DUBOIS Ebikon


dubois-ebikon.ch

1. Obergeschoss
3½-Zimmer
Nettowoohnfläche: 88.1 m²
Loggia: 10.0 m²

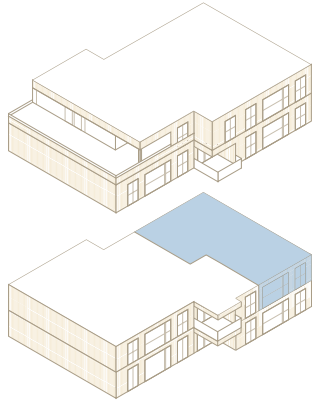

1 m 2 m 3 m 4 m 5 m

Massstab 1:100

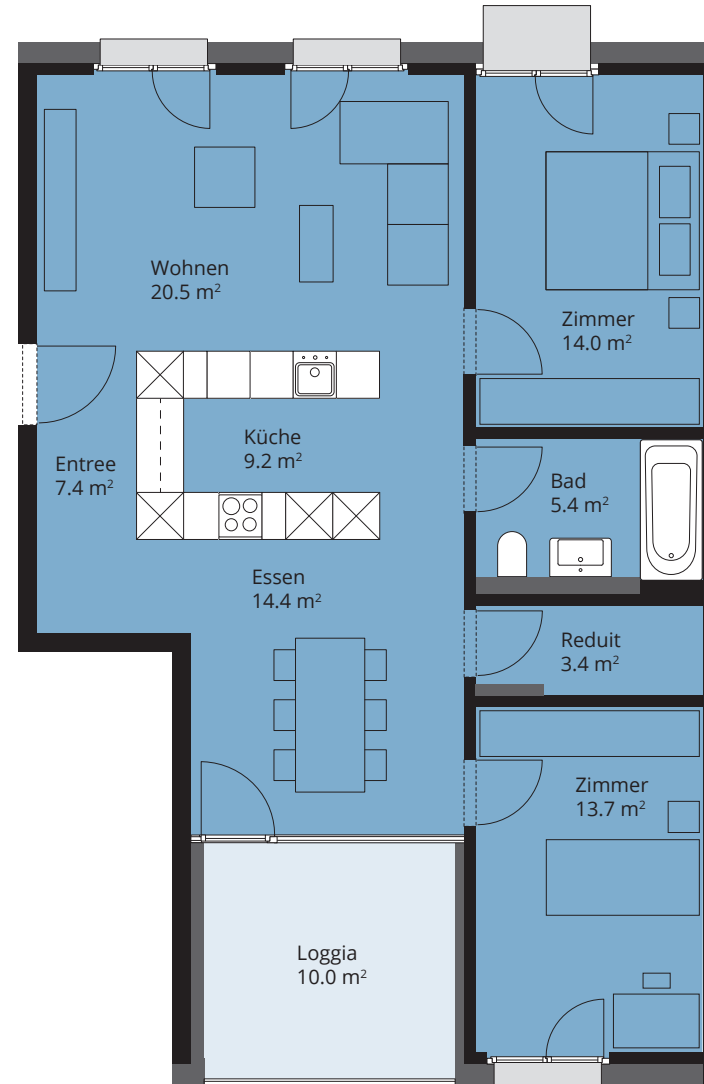

Änderungen sowie Abweichungen gegenüber den publizierten Angaben
bleiben ausdrücklich vorbehalten und erfolgen ohne Gewähr.

ARLEWO
arbeiten leben wohnen