
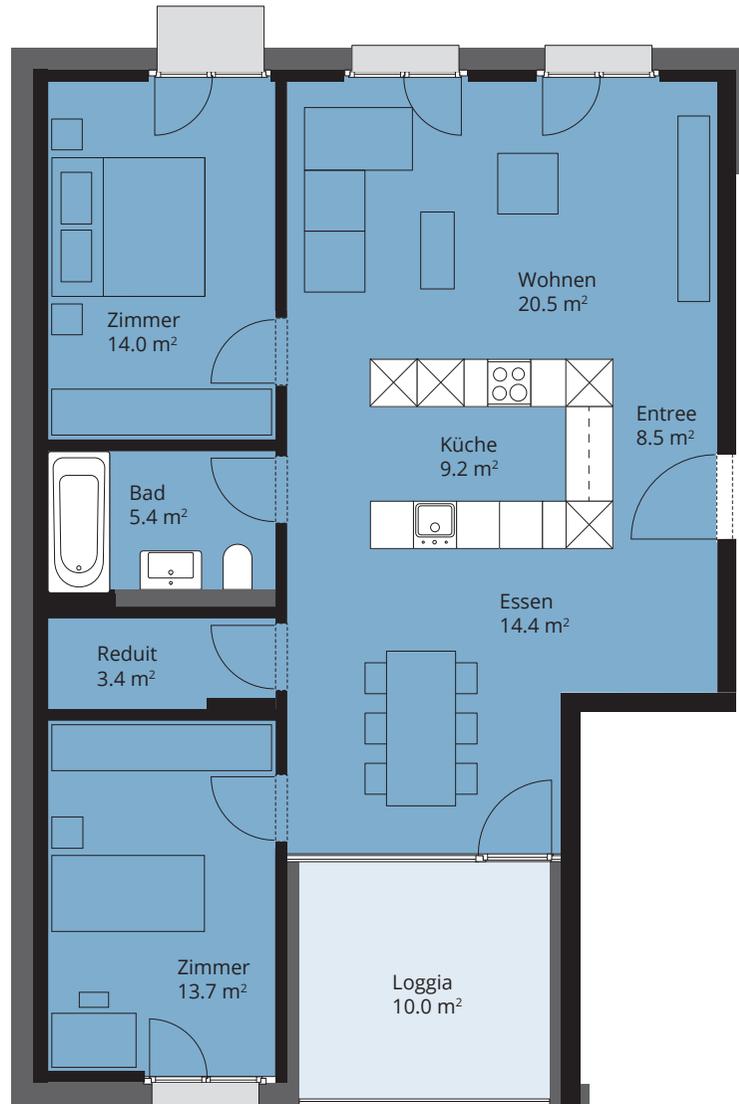
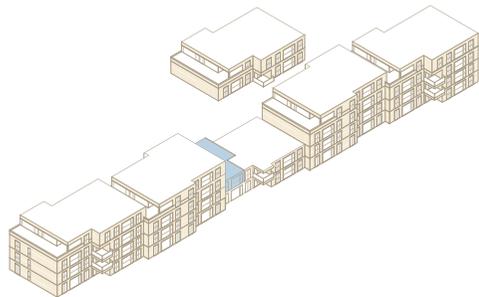


1. Obergeschoss  
3½-Zimmer  
Nettowoohnfläche: 89.4 m<sup>2</sup>  
Loggia: 10.0 m<sup>2</sup>

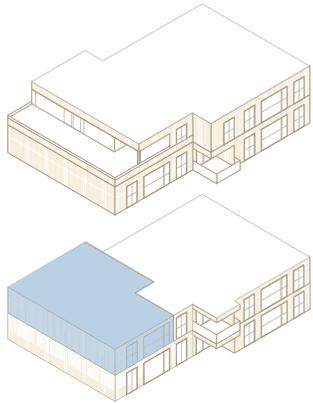

Massstab 1:100

Änderungen sowie Abweichungen gegenüber den publizierten Angaben  
bleiben ausdrücklich vorbehalten und erfolgen ohne Gewähr.