
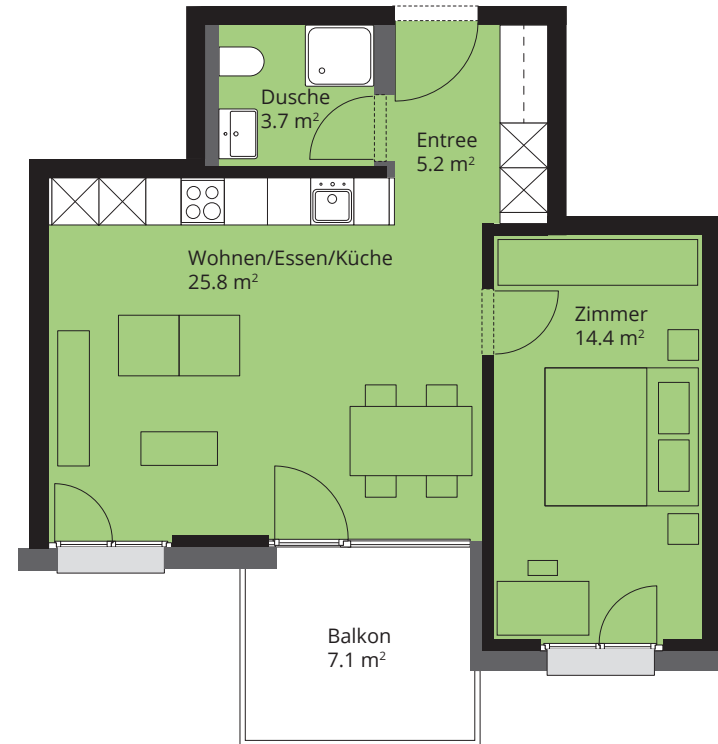


2. Obergeschoss
2½-Zimmer
Nettowohnfläche: 49.3 m²
Balkon: 7.1 m²

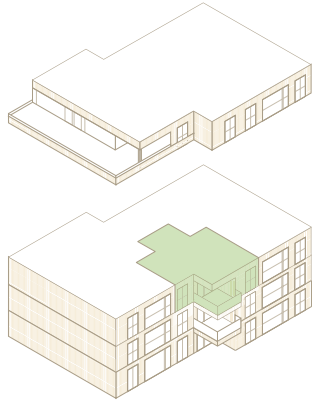

1 m 2 m 3 m 4 m 5 m

Massstab 1:100

Änderungen sowie Abweichungen gegenüber den publizierten Angaben
bleiben ausdrücklich vorbehalten und erfolgen ohne Gewähr.