

Haus A3 – Wohnung 2.2

DUBOIS Ebikon




dubois-ebikon.ch

Erdgeschoss

4½-Zimmer

Nettowohnfläche: 106.3 m²

Loggia: 10.0 m²

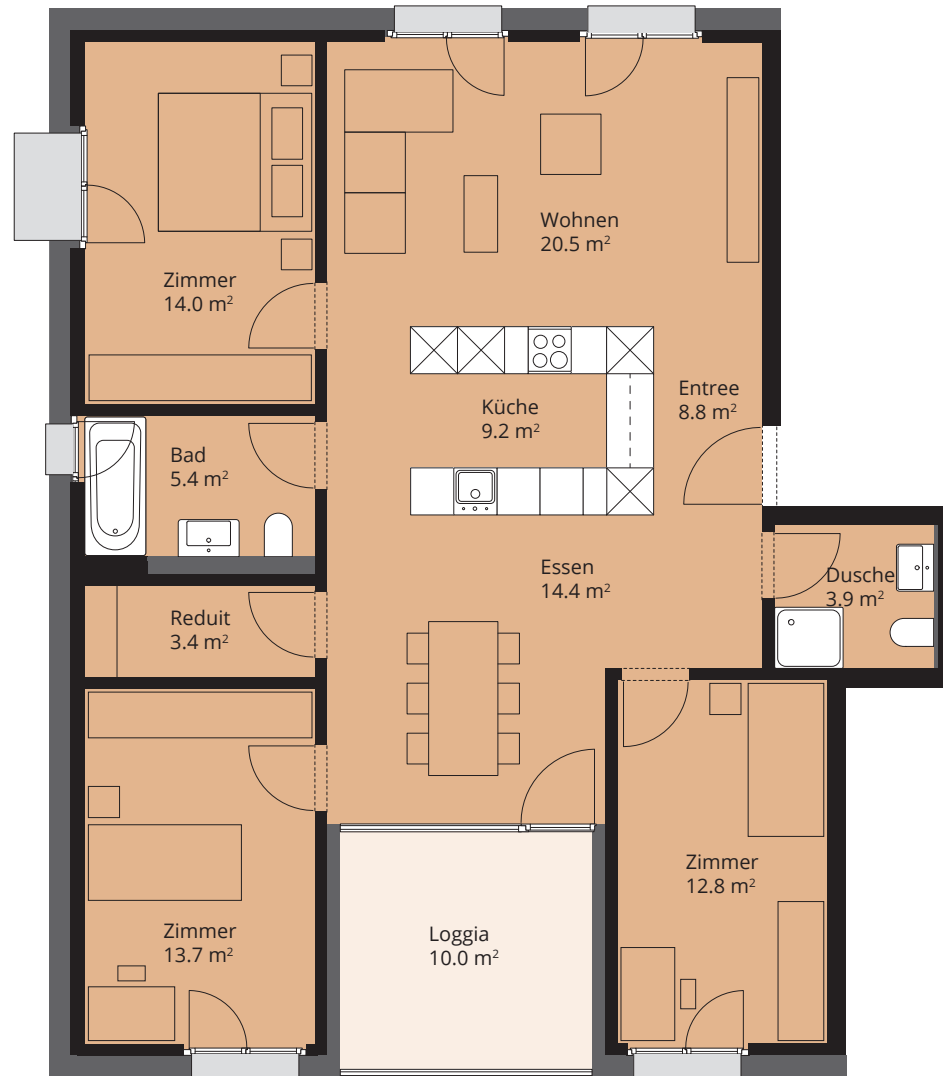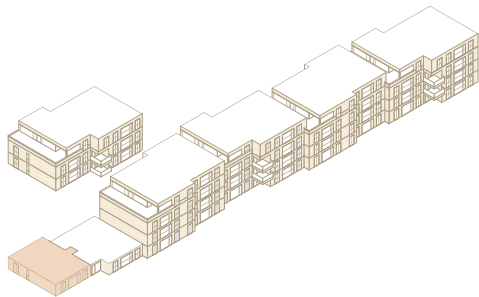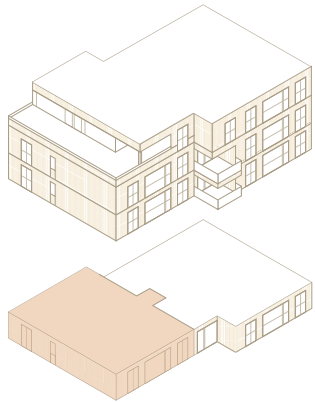

1 m 2 m 3 m 4 m 5 m

Massstab 1:100

Änderungen sowie Abweichungen gegenüber den publizierten Angaben bleiben ausdrücklich vorbehalten und erfolgen ohne Gewähr.

ARLEWO
arbeiten leben wohnen