

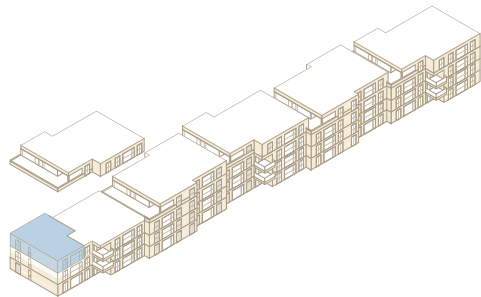


2. Obergeschoss  
3½-Zimmer  
Nettowohnfläche: 89.4 m<sup>2</sup>  
Loggia: 10.0 m<sup>2</sup>

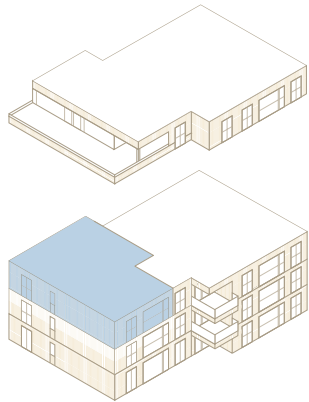

1 m 2 m 3 m 4 m 5 m

Massstab 1:100

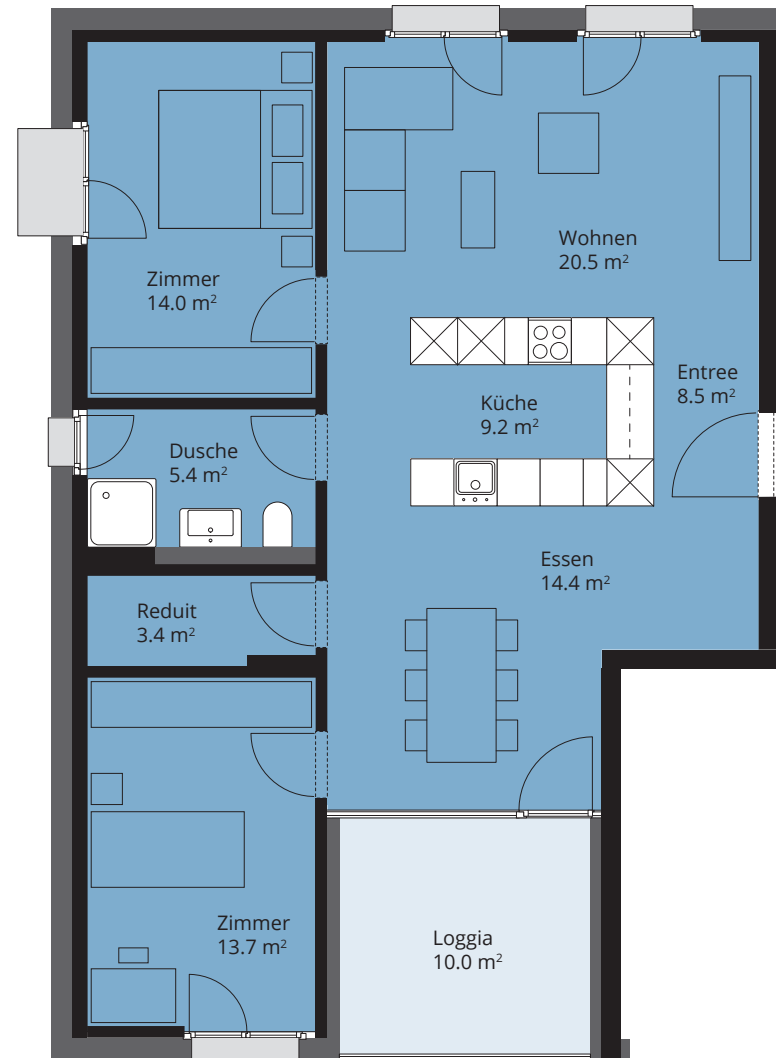

Änderungen sowie Abweichungen gegenüber den publizierten Angaben  
bleiben ausdrücklich vorbehalten und erfolgen ohne Gewähr.