

# Haus B1 – Wohnung 3.1

DUBOIS Ebikon



dubois-ebikon.ch

1. Obergeschoss

4½-Zimmer

Nettowohnfläche: 106.6 m<sup>2</sup>

Loggia: 10.0 m<sup>2</sup>

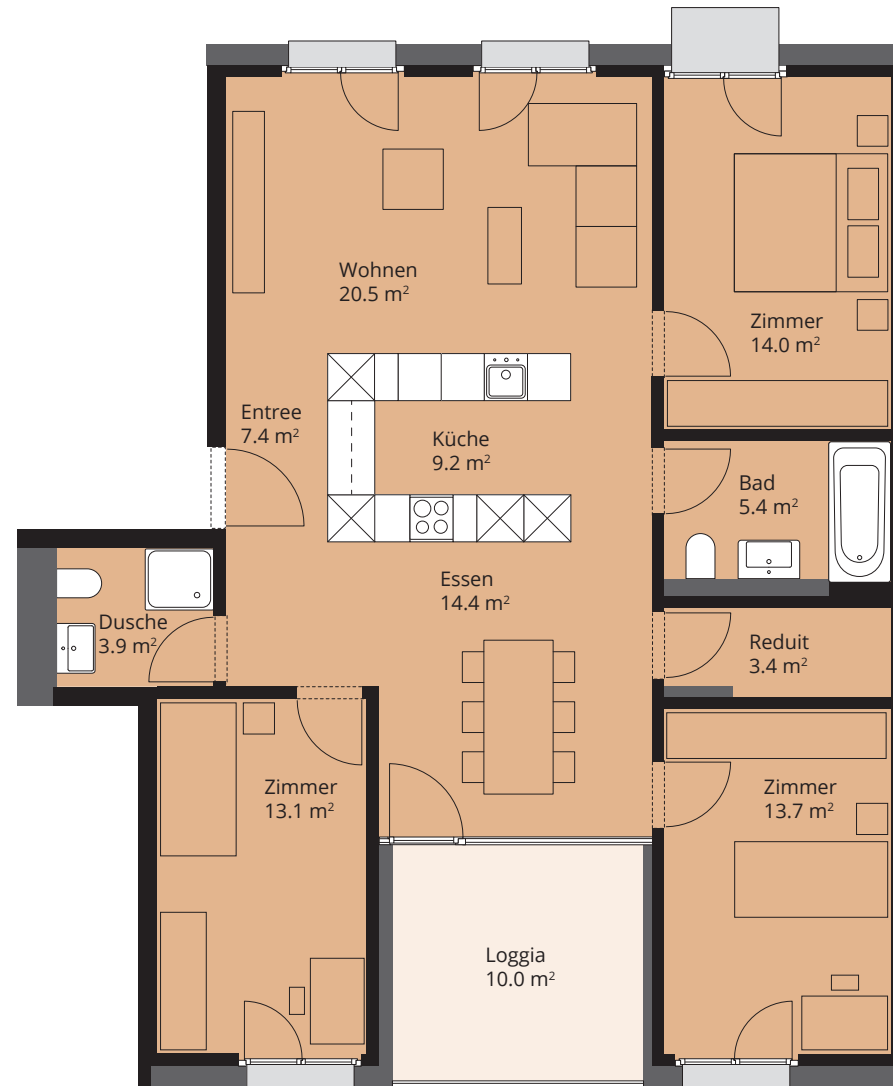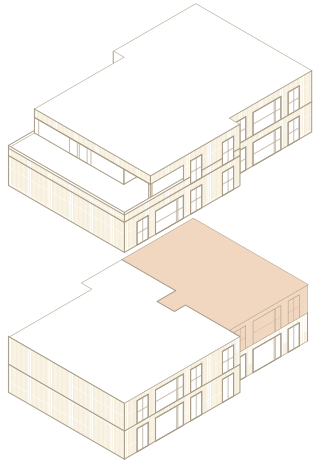

1 m 2 m 3 m 4 m 5 m

Massstab 1:100

Änderungen sowie Abweichungen gegenüber den publizierten Angaben bleiben ausdrücklich vorbehalten und erfolgen ohne Gewähr.

**ARLEWO**  
arbeiten leben wohnen