
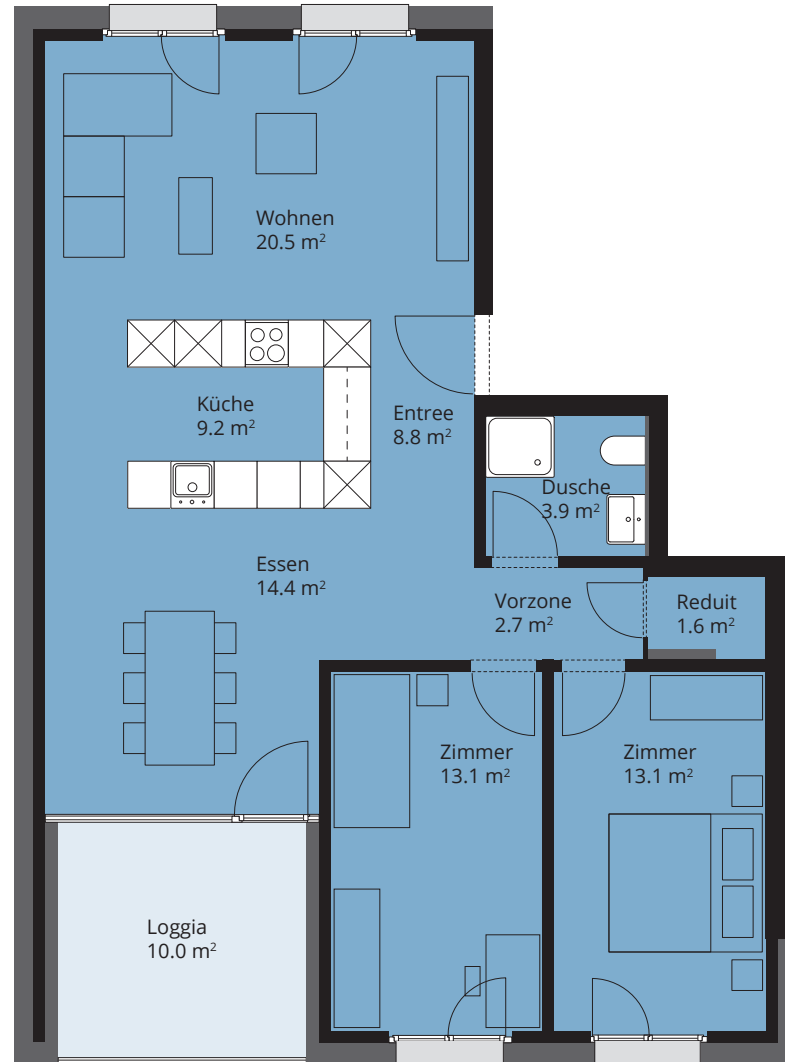
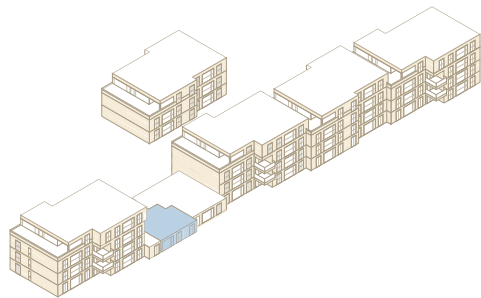


Haus B2 – Wohnung 2.2

DUBOIS Ebikon

dubois-ebikon.ch

Erdgeschoss
3½-Zimmer
Nettowohnfläche: 87.25 m²
Loggia: 10.0 m²

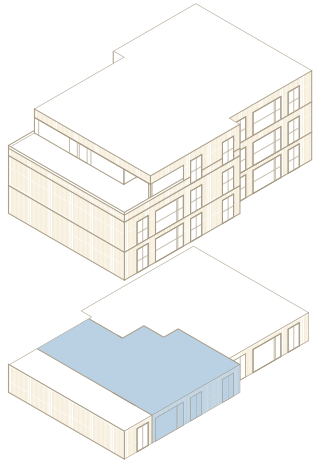

1 m 2 m 3 m 4 m 5 m

Massstab 1:100

Änderungen sowie Abweichungen gegenüber den publizierten Angaben bleiben ausdrücklich vorbehalten und erfolgen ohne Gewähr.